


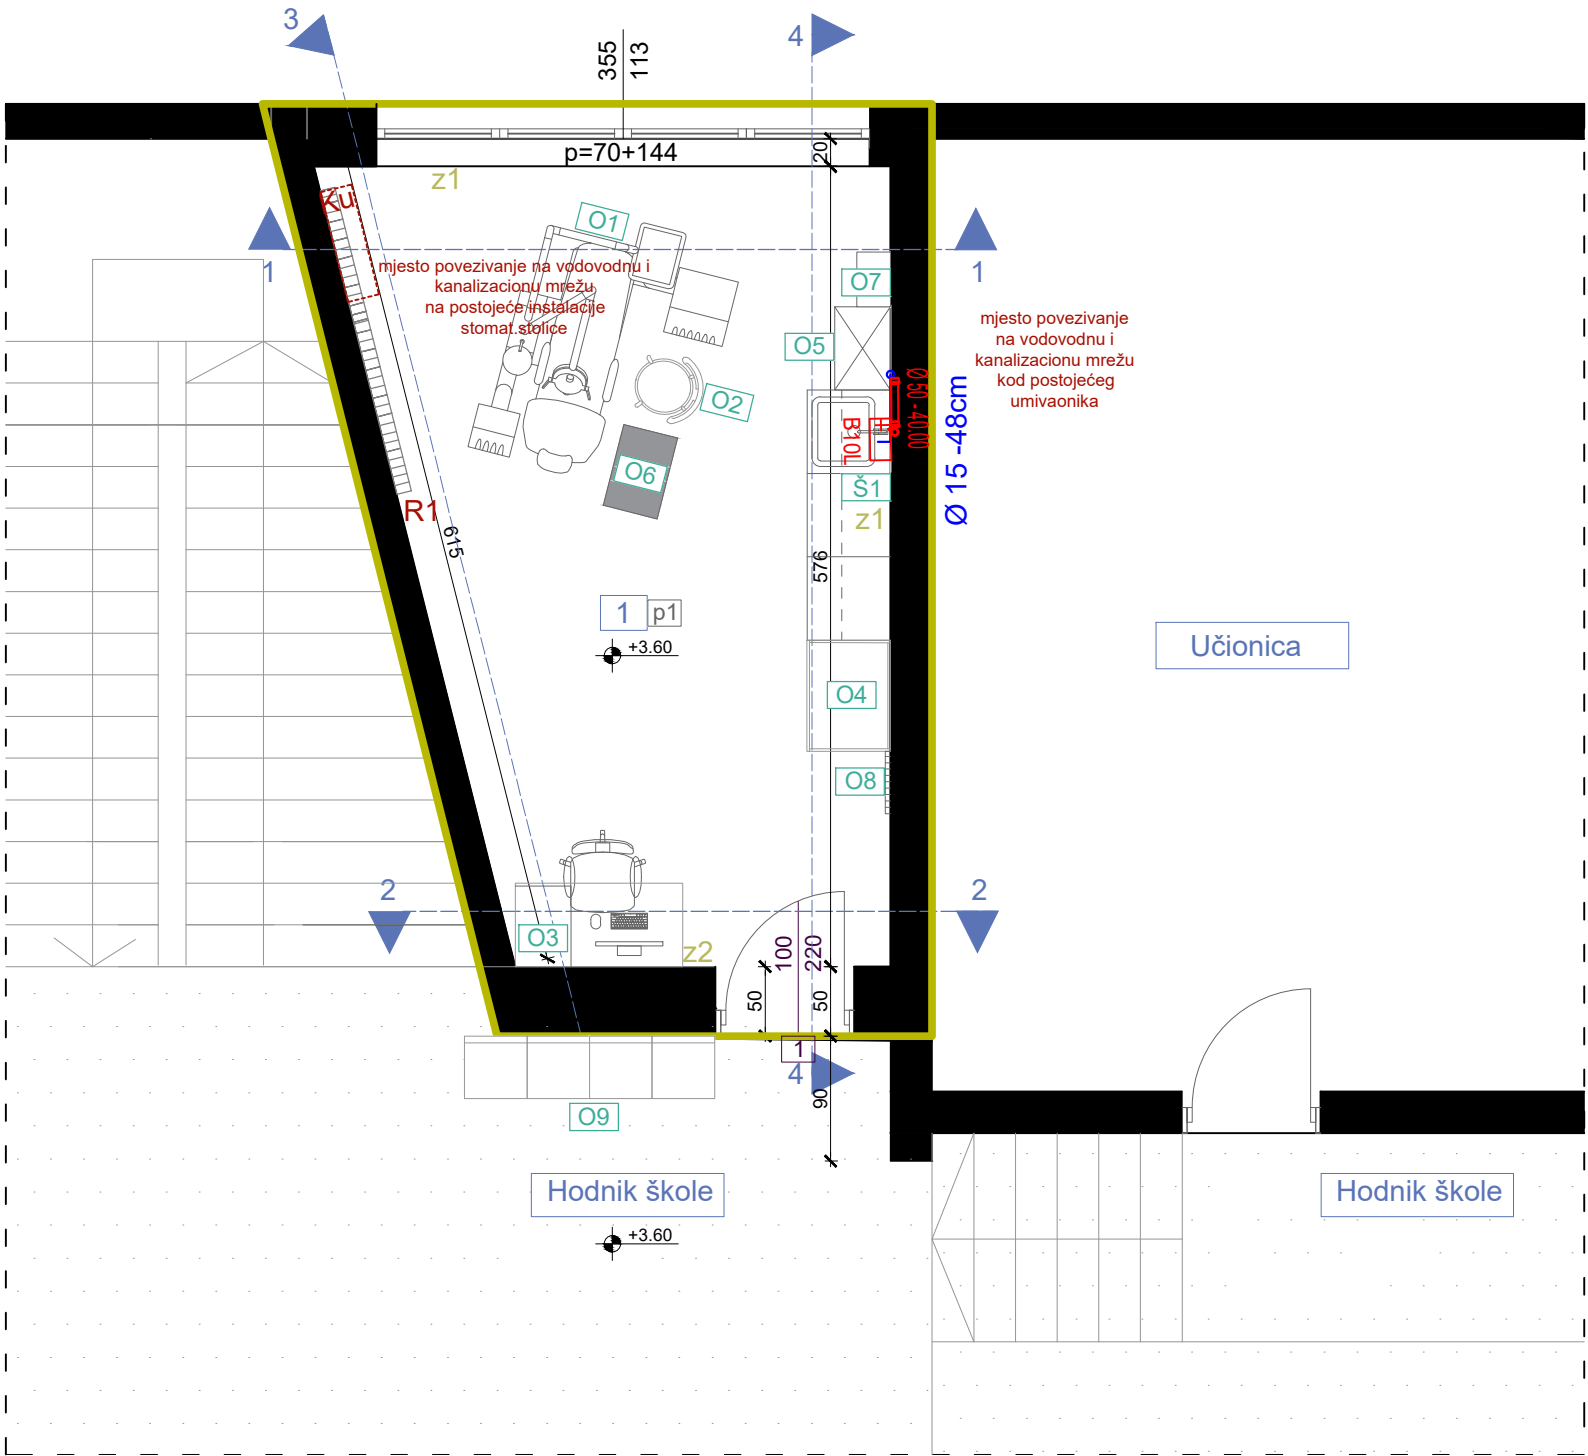

OSNOVA PLANIRANOG STANJA, R=1:50

LEGENDA - PROSTORIJE					
br	naziv prostorije	obrada poda	obrada zida	obrada plafona	m ²
1	stomatološka ordinacija	pvc	disperzija/pvc vodootporna tapeta	disperzija	19,72
NETO POVRŠINA PROSTORA					19,72

LEGENDA - OZNAKE

- Vodovod
- Fekalna kanal.

PROJEKTANT: URBI.PRO Projekat: stomatološke ambulante u osnovnim i srednjim školama - JU OŠ "Boško Buha" Pljevlja "URBI.PRO" d.o.o., Podgorica, ul.Radosava Burića bb, telefon 067/006-012, e-mail urbi.pro@t-com.me PDV: 30/31-14987-7, PIB: 03059847	INVESTITOR: Ministarstvo zdravlja Crne Gore
Objekat: Stomatološke ambulante u osnovnim i srednjim školama - JU OŠ "Boško Buha" Pljevlja	Lokacija: Narodne revolucije 40, Pljevlja
Glavni inženjer: Dušan Džudović, d.i.a.	Vrsta tehničke dokumentacije: GLAVNI PROJEKAT
Odgovorni inženjer: Jovana Perović, spec.sci.građ.	Dio tehničke dokumentacije: Hidrotehničke instalacije
Saradnici:	Prilog: Osnova prostorije namijenjene funkciji ambulance - planirano stanje
Datum izrade i M.P. Februar, 2023.	Datum revizije i M.P.
	Broj priloga: 01
	Broj strane:
	RAZMJERA: R=1:50